
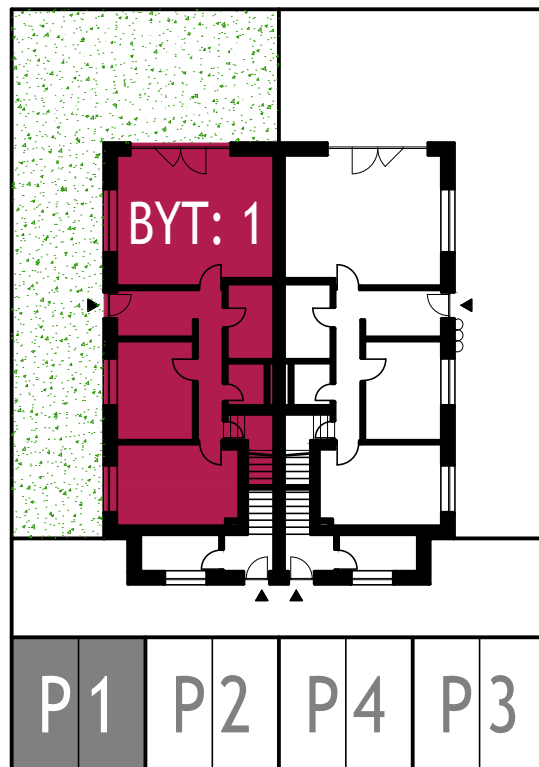


Byt č. 1 (byt na prízemí + záhradka)

VilaByty

Veľký Biel

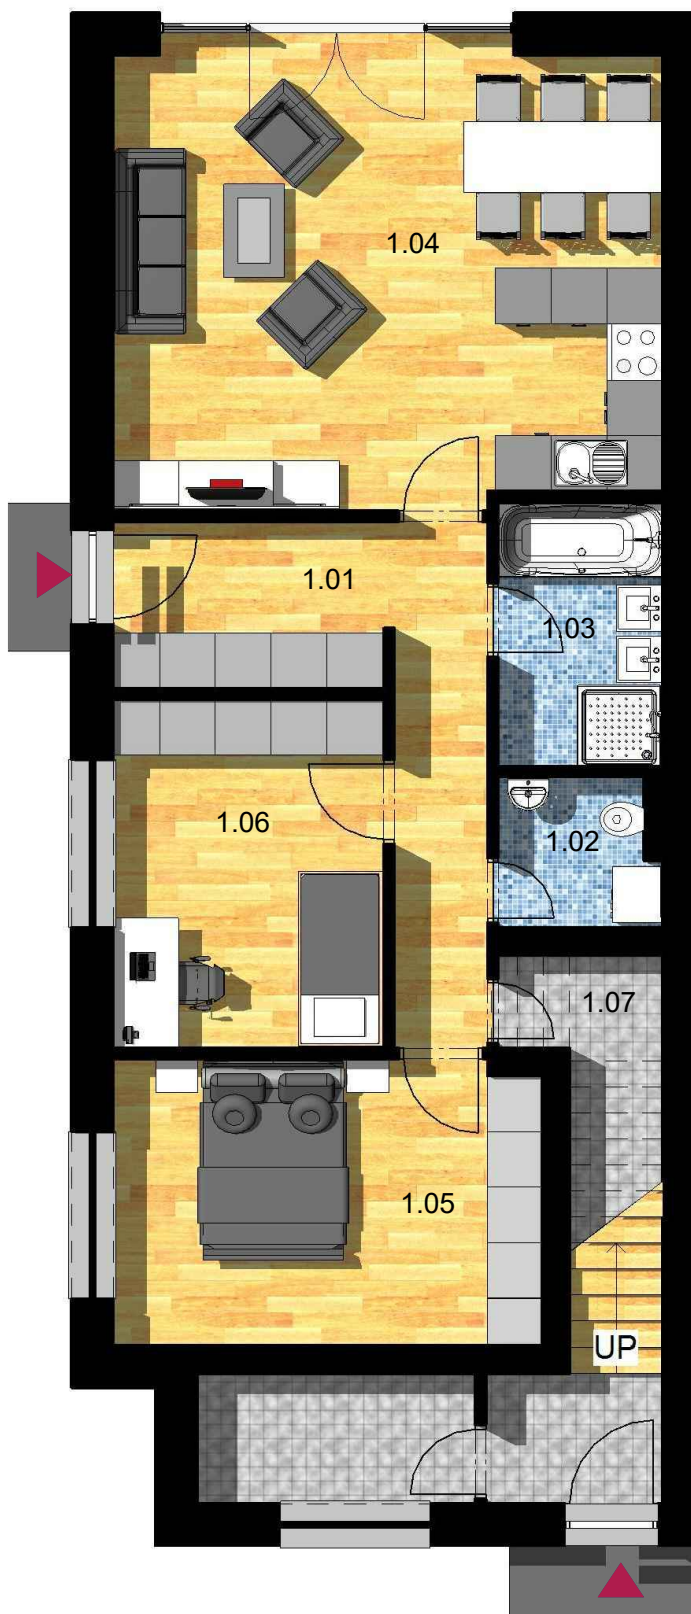


OZNAČENIE 'BYT Č. 1' (PRÍZEMIE)

1.01	CHODBA	11,02
1.02	WC	2,35
1.03	KÚPEĽŇA	5,04
1.04	KUCHYŇA + OBÝVACIA IZBA	28,42
1.05	SPÁĽŇA	13,95
1.06	IZBA	10,88
1.07	KOMORA	3,46

ŮŽITKOVÁ PLOCHA 75,12

- dve parkovacie miesta v cene
- byty na prízemí + záhradky
- komora pod schodiskovým ramenom
- možnosť úpravy dispozície na želanie

PŮDORYS VYHOTOVENÝ VO VOĽNEJ MIERKE

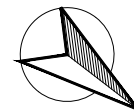

PRIMA BYTY s.r.o. – Vinohradnícka 9A – Senec 903 01

IČO: 47 629 550 – DIČ: 202 404 3450

www.vilabyty.sk – tel.: 0911 112 115 – email: info@primabyty.sk

PRIMABYTY!