


Byt č. 2 (4-izb byt na poschodí)

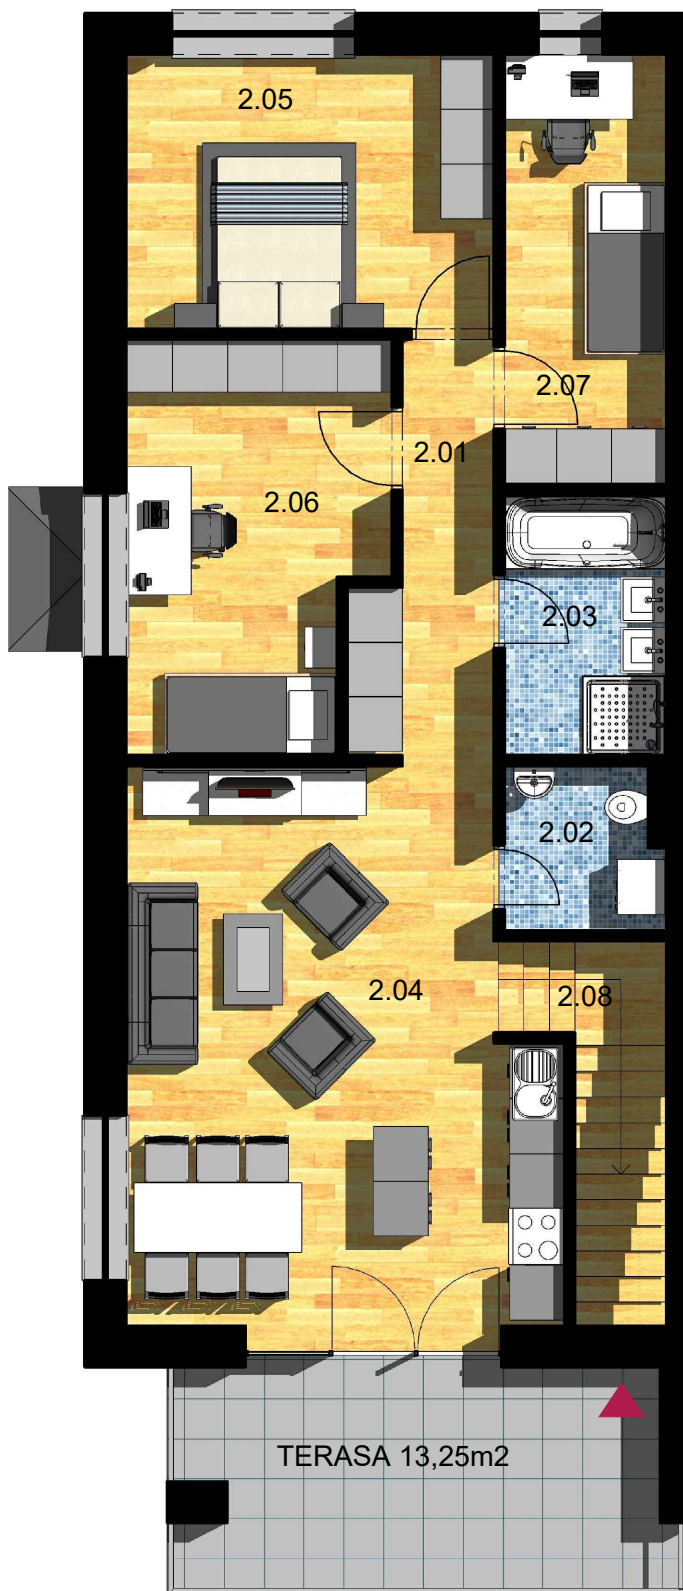


VilaByty

Velký Biel




PÔDORYS VYHOTOVENÝ VO VOĽNEJ MIERKE 

- dve parkovacie miesta v cene
- možnosť úpravy dispozície na želanie

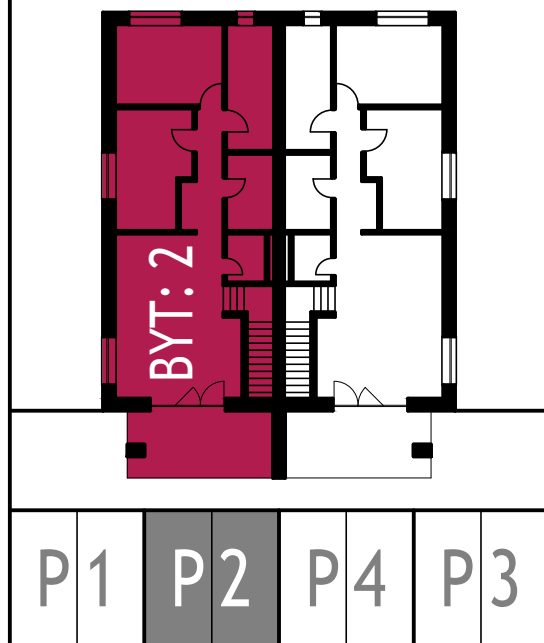

PRIESTORY NA 1NP PATRIACE BYTU 2

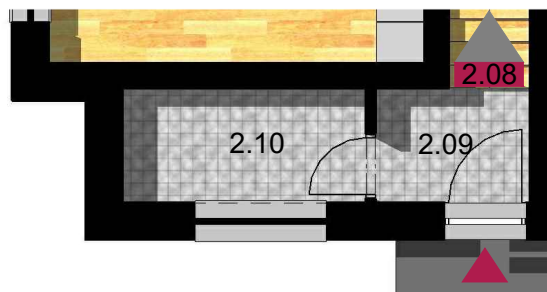

OZNAČENIE 'BYT Č. 2' (POSCHODIE)

2.01	CHODBA	5,76
2.02	WC	2,62
2.03	KÚPEĽŇA	5,04
2.04	KUCHYŇA + OBÝVACIA IZBA	26,70
2.05	SPÁLŇA	12,05
2.06	IZBA I	12,00
2.07	IZBA II	8,30
2.08	SCHODISKO	5,09

PRIESTORY NA 1NP PATRIACE BYTU 2

2.09	ZÁDVERIE	2,66
2.10	SKLAD	4,18

ÚŽITKOVÁ PLOCHA **84,40**

PRIMA BYTY s.r.o. – Vinohradnícka 9A – Senec 903 01

IČO: 47 629 550 – DIČ: 202 404 3450

www.vilabyty.sk – tel.: 0911 112 115 – email: info@primabyty.sk

