
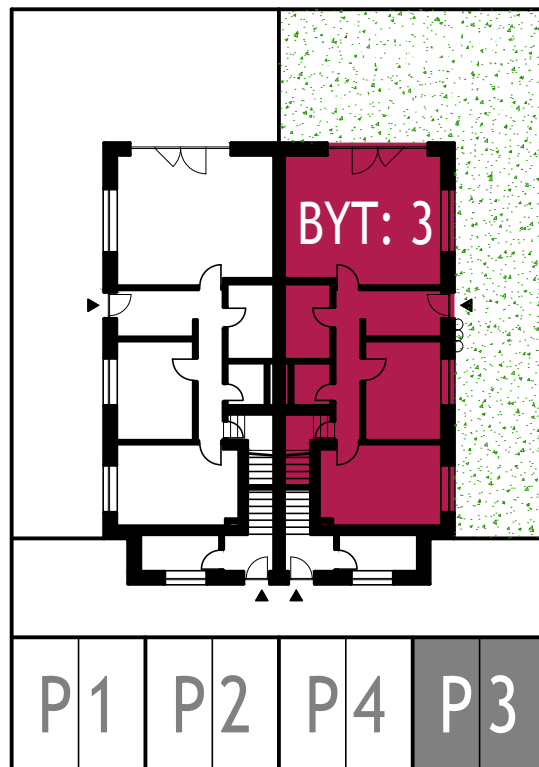


Byt č. 3 (byt na prízemí + záhradka)

VilaByty

Veľký Biel

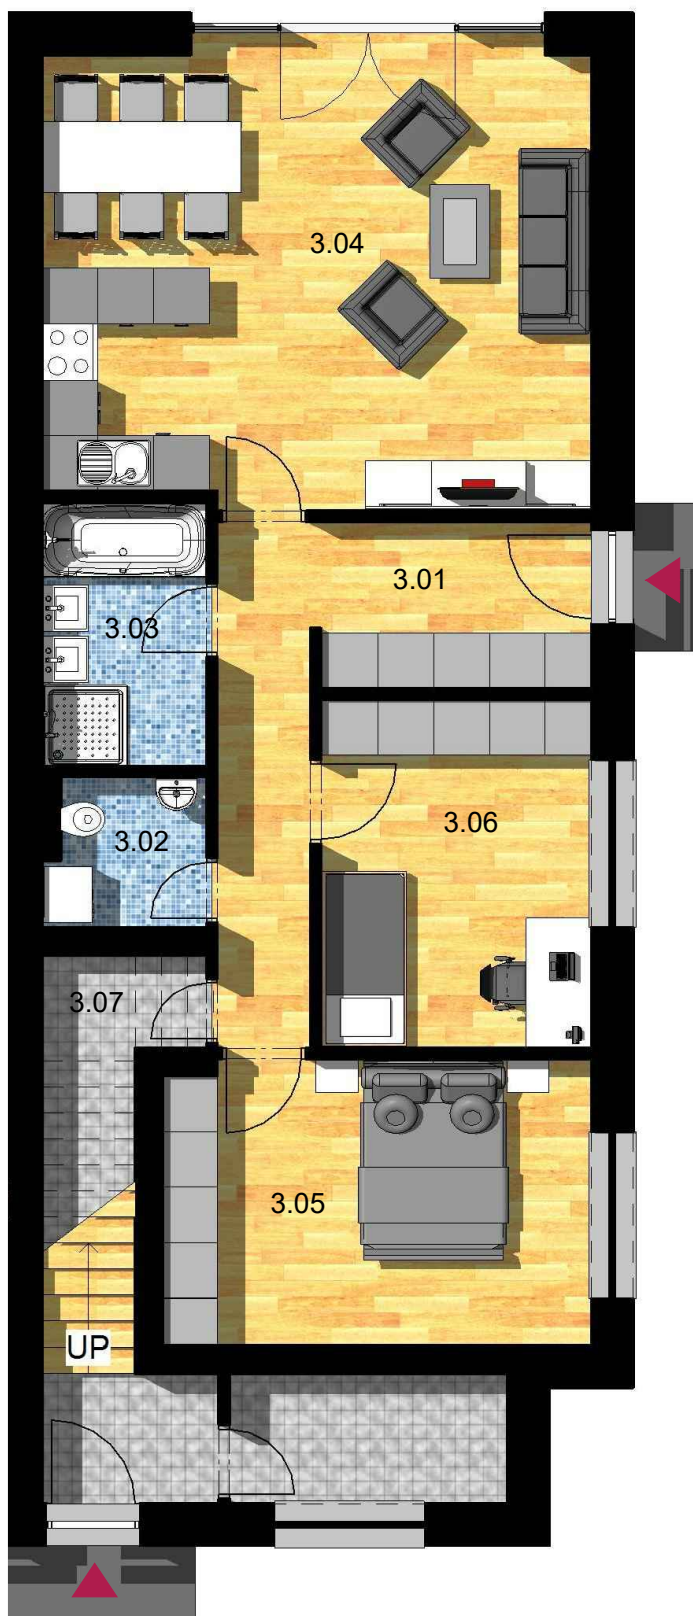


OZNAČENIE '3' (PRAVÝ ZRKADLOVÝ OBRAZ)

3.01	CHODBA	11,02
3.02	WC	2,35
3.03	KÚPEĽŇA	5,04
3.04	KUCHYŇA + OBÝVACIA IZBA	28,42
3.05	SPÁLŇA	13,95
3.06	IZBA	10,88
3.07	KOMORA	3,46

OŽITKOVÁ PLOCHA 75,12

- dve parkovacie miesta v cene
- byty na prízemí + záhradky
- komora pod schodiskovým ramenom
- možnosť úpravy dispozície na želanie

PÔDORYS VYHOTOVENÝ VO VOĽNEJ MIERKE

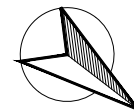

PRIMA BYTY s.r.o. – Vinohradnícka 9A – Senec 903 01

IČO: 47 629 550 – DIČ: 202 404 3450

www.vilabyty.sk – tel.: 0911 112 115 – email: info@primabyty.sk

PRIMABYTY!