


Byt č. 4 na poschodí (3-izb byt + šatník)

# VilaByty


## Veľký Biel

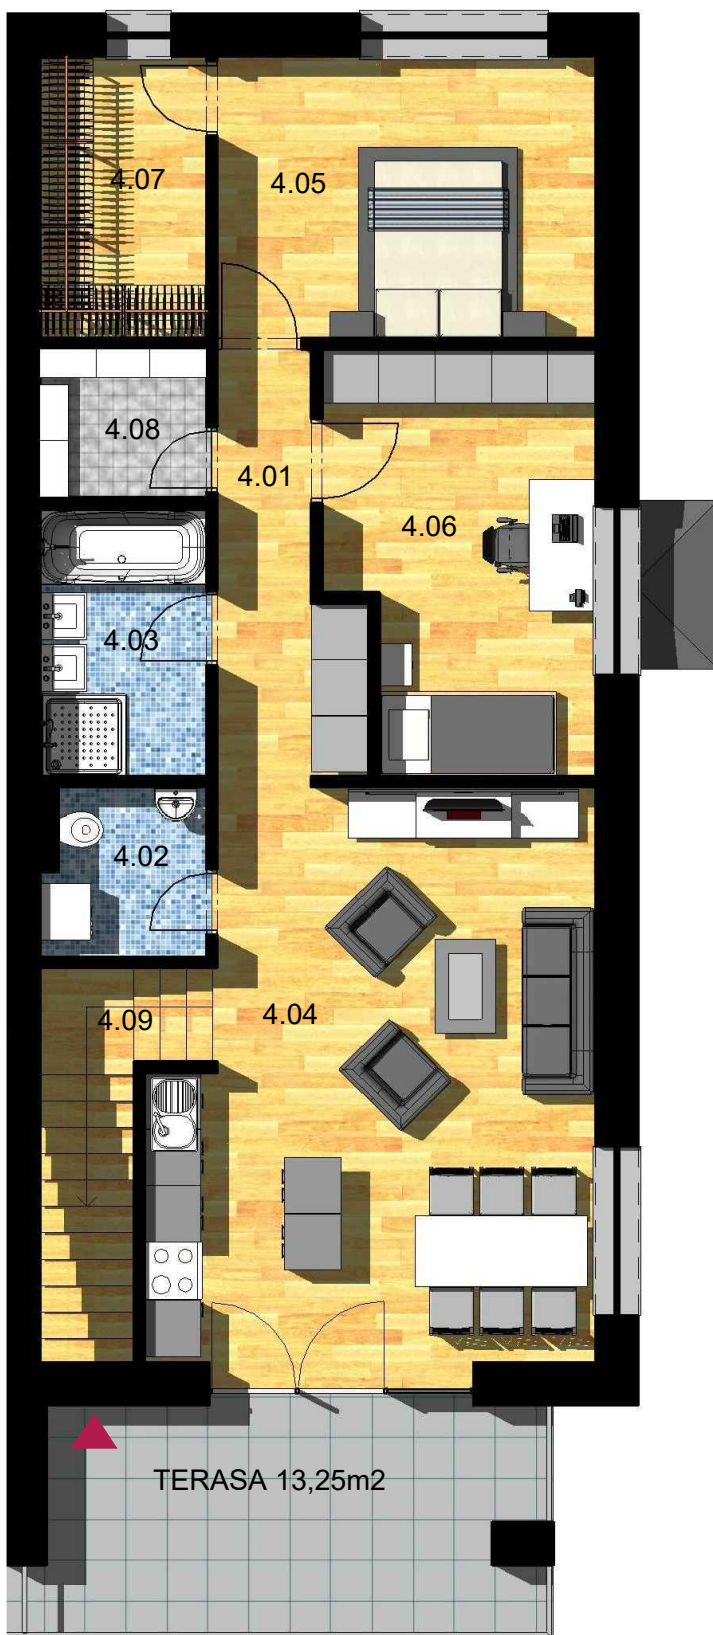


PODORYS VYHOTOVENÝ VO VOĽNEJ MIERKE



- dve parkovacie miesta v cene
- možnosť úpravy dispozície na želanie

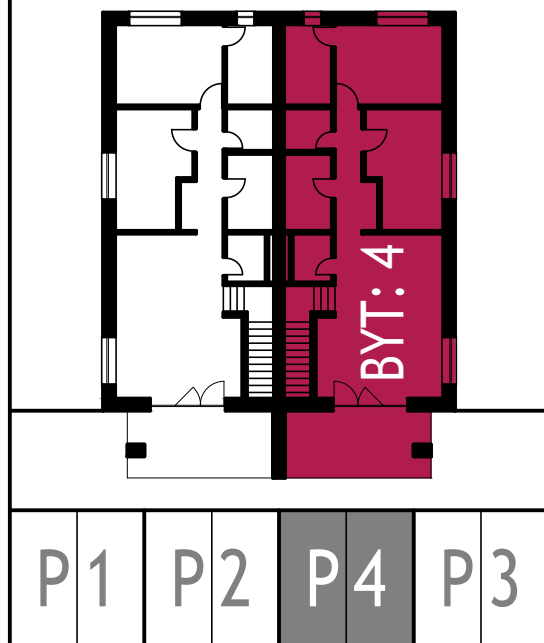

PRIESTORY NA 1NP PATRIACE BYTU 4

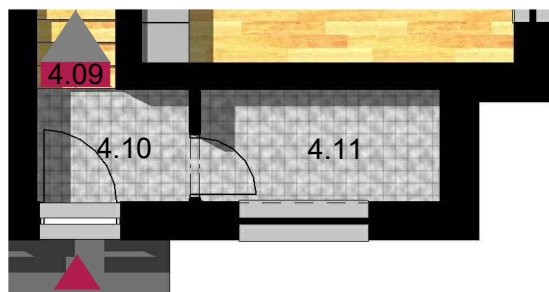

### OZNAČENIE 'BYT Č. 4' (POSCHODIE)

4.01	CHODBA	5,76
4.02	WC	2,62
4.03	KÚPEĽŇA	5,04
4.04	KUCHYŇA + OBÝVACIA IZBA	26,70
4.05	SPÁLŇA	12,05
4.06	IZBA	12,00
4.07	ŠATNÍK	5,31
4.08	KOMORA	2,79
4.09	SCHODISKO	5,09

### PRIESTORY NA 1NP PATRIACE BYTU 4

4.10	ZÁDVERIE	2,66
4.11	SKLAD	4,18

ÚŽITKOVÁ PLOCHA

84,20