


Byt č. 4 (4-izb byt na poschodí)

VilaByty


Veľký Biel

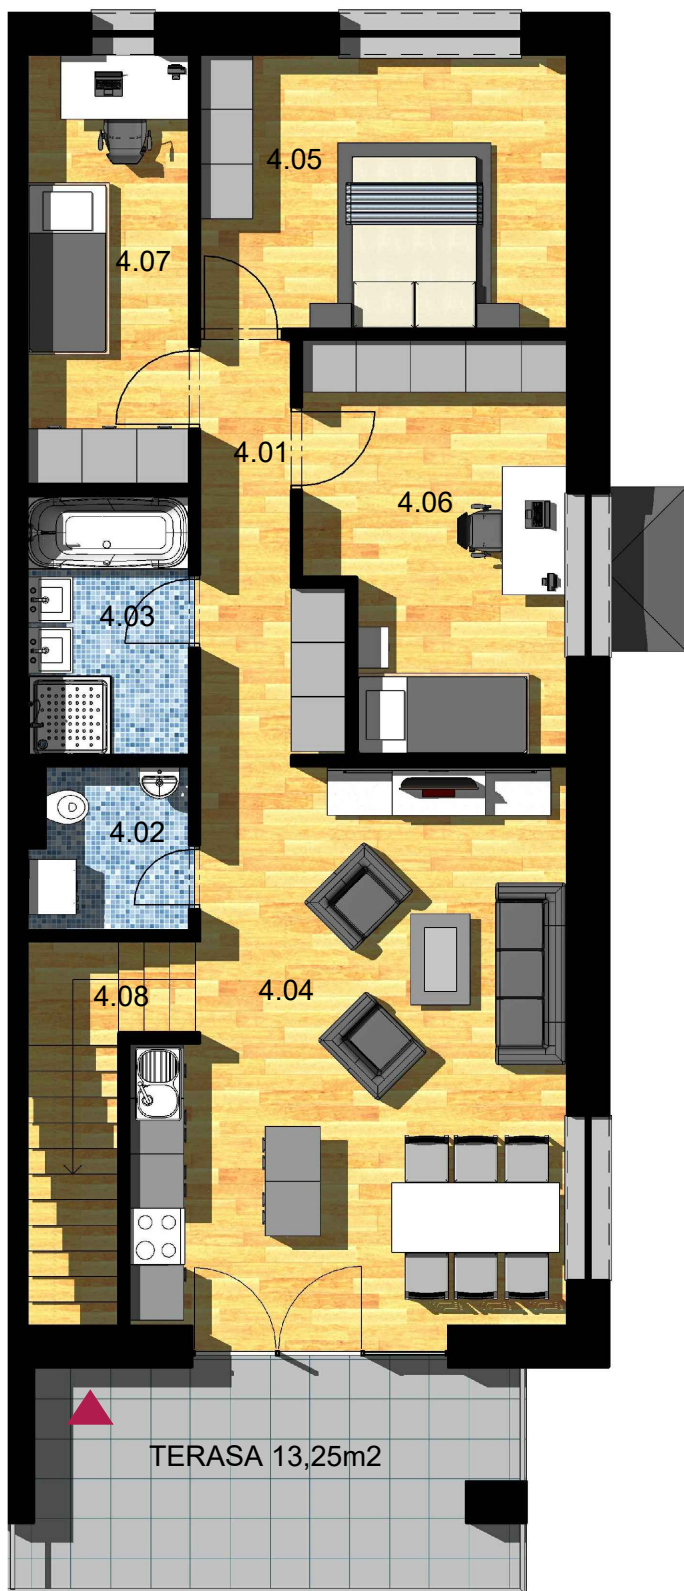


PODORYS VYHOTOVENÝ VO VOĽNEJ MIERKE



- dve parkovacie miesta v cene
- možnosť úpravy dispozície na želanie

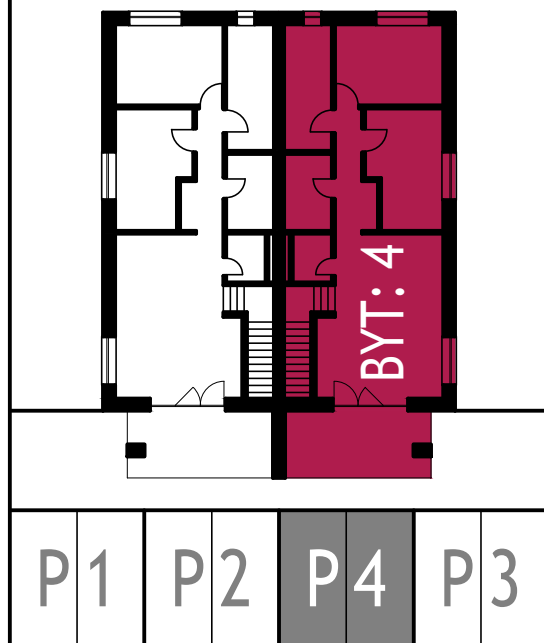

PRIESTORY NA 1NP PATRIACE BYTU 4

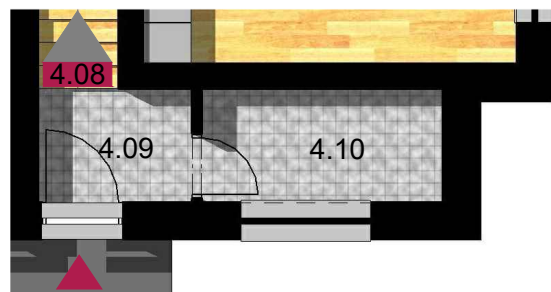

OZNAČENIE 'BYT Č. 4' (POSCHODIE)

4.01	CHODBA	5,76
4.02	WC	2,62
4.03	KÚPEĽŇA	5,04
4.04	KUCHYŇA + OBÝVACIA IZBA	26,70
4.05	SPÁLŇA	12,05
4.06	IZBA I	12,00
4.07	IZBA II	8,30
4.08	SCHODISKO	5,09

PRIESTORY NA 1NP PATRIACE BYTU 4

4.09	ZÁDVERIE	2,66
4.10	SKLAD	4,18

ÚŽITKOVÁ PLOCHA

84,40